

登記年月日：平成20年5月22日


平成20年6月5日
熊本地方法務局
これは図面に記録されている内容を証明した書面である。

登記官

林田雅隆




家屋番号	632番	建築物図面 各階平面図
建物の所在	632番地	

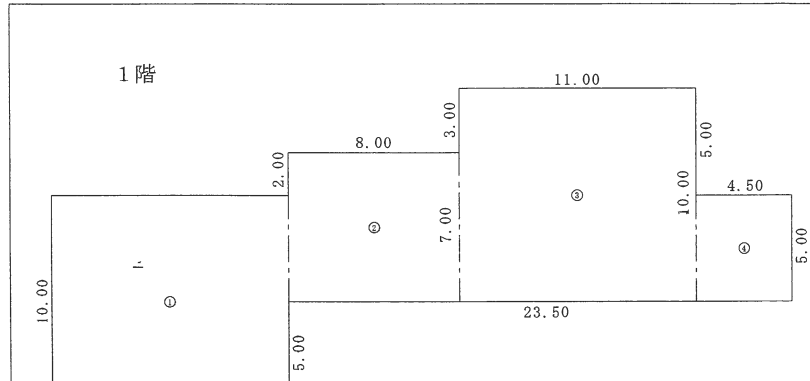


求積表

①	11.00 × 10.00	=	110.0000
②	8.00 × 7.00	=	56.0000
③	11.00 × 10.00	=	110.0000
④	4.50 × 5.00	=	22.5000
合計			298.5000
床面積			298.50 m ²

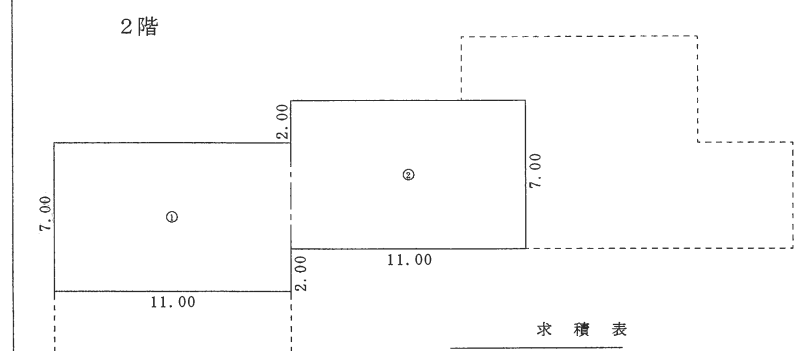

求積表

①	11.00 × 7.00	=	77.0000
②	11.00 × 7.00	=	77.0000
合計			154.0000
床面積			154.00 m ²

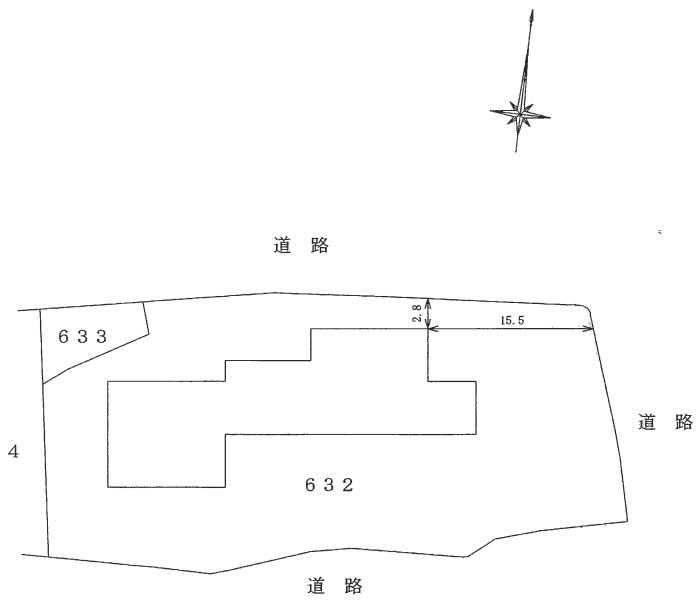

作成者	熊本市宇城市小川町江頭105番地3 土地家屋調査士 坂本隆一 (平成20年5月12日作成)	縮尺	1 / 250	申請人		縮尺	1 / 500
-----	---	----	---------	-----	--	----	---------